



1 2 3 4 5 6 7 8 9 10 11 12 13 14 15 16 17 18

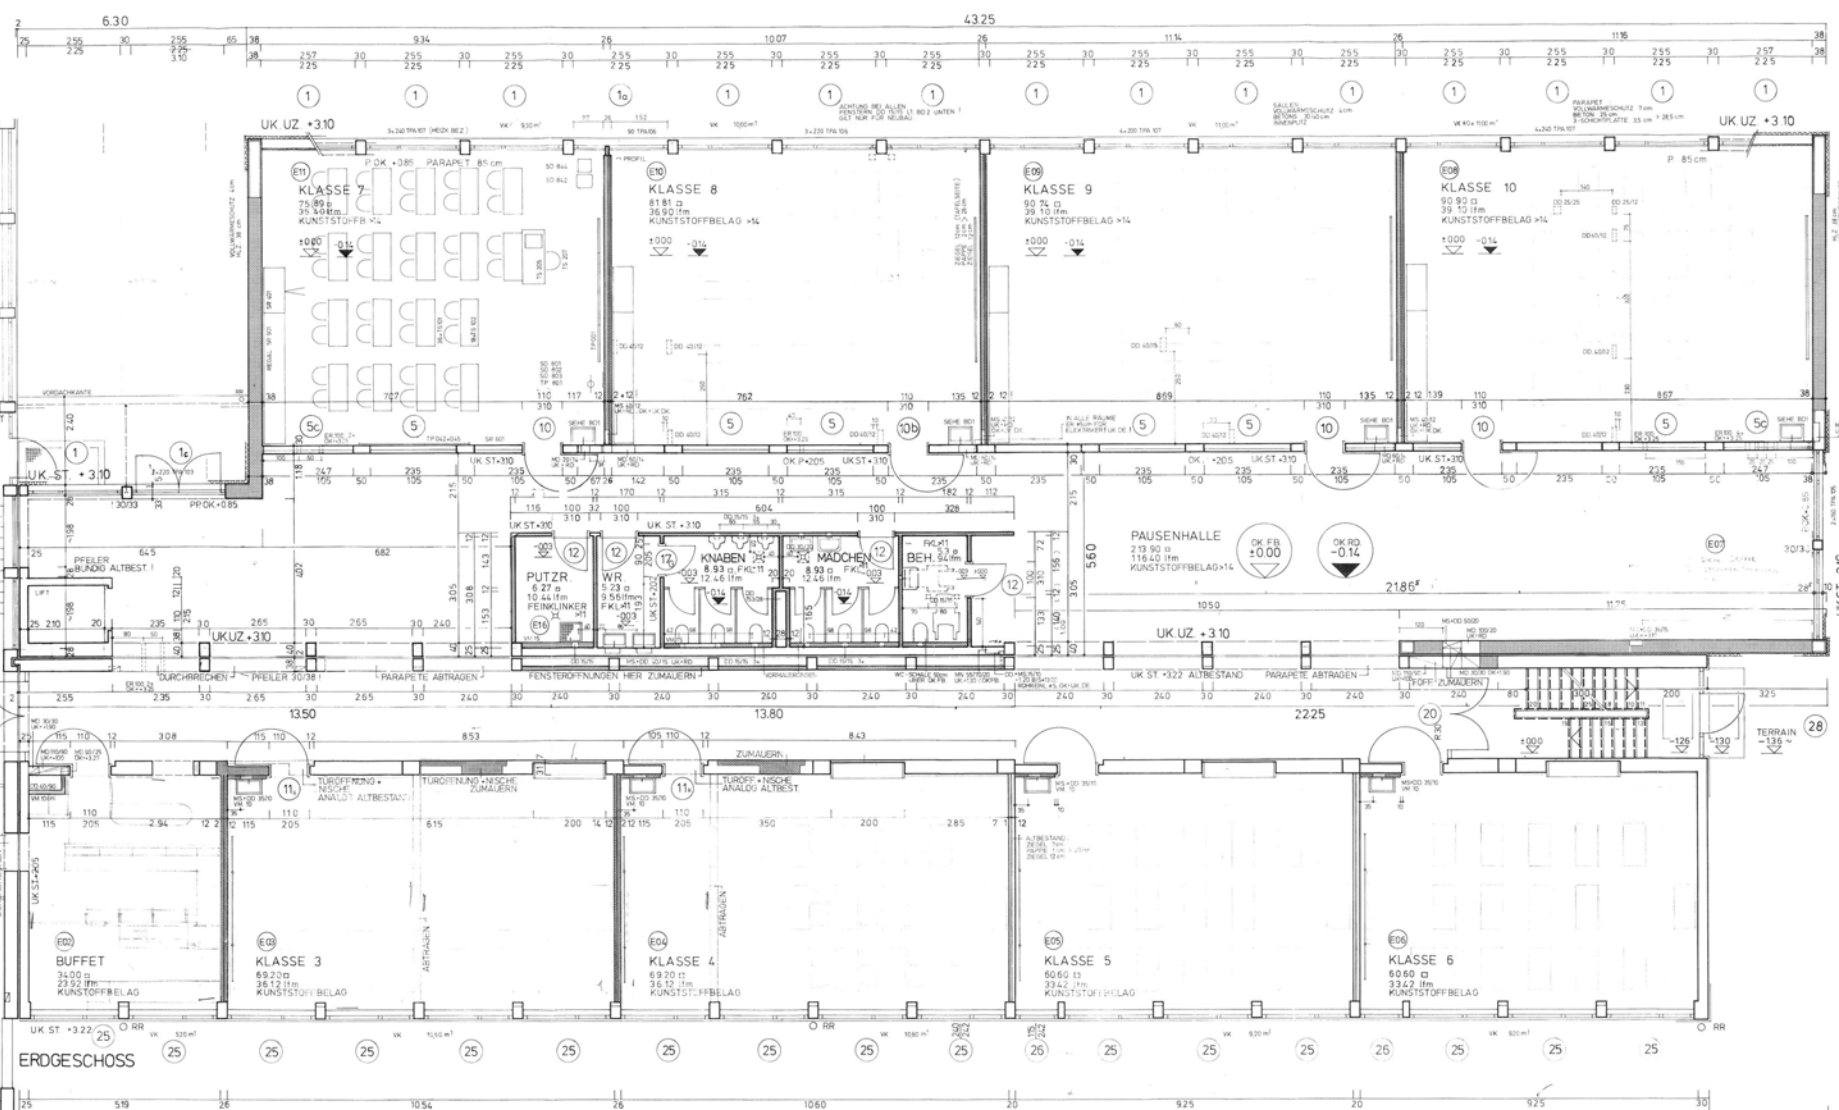



PAUSEHALLE + KLASSE

KUNSTSTOFFBELAG	0,5
SPEZIALESTRICH	0,5
TRENNLAGE	0,5
ISOLIERMÄTTE	5,0
SANDALSGLEICH	2,0
BETONDECKE ÜBER SCHUTZRAUM	60,0

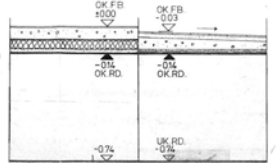

NASSRÄUME

FENKLINKER	1,0
MÖRTELBEETT	2,0
GEFÄLLETRICH	6,0 + 4,0 > 11,0 cm
SANDALSGLEICH	1,0
FEUKTIGKEITSDAMPFWEHR	1,0
BETONDECKE ÜBER SCHUTZRAUM	60,0

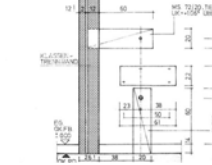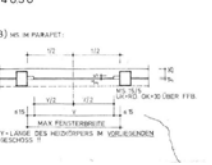

ANGABEN DER SANITÄR- U. HEIZUNGSLEISTE LAUT REG-ENERGIE, INNSBRUCK, TEL. 51-27 11

MASSSTÄBE SIND ROHBAUMAUSGABE
SIEHE ANSATZ UND STELLE ZU ÜBERPRÜFEN

ARCHITECTEN
SAURATH & DIPL. ING. KARL PFEILER
DIPL. ING. CHARLOTTE PFEILER
INNSBRUCK, HALLERSTR. 11

ZU UMBAU
BUNDESGYMNASIUM
ST. JOHANN IT

PROJEKT
1:50

ERDGESCHOSS

VERANLASSIGT
CAP
INNSBRUCK
30.07.1984